


1.60

2.01

2.00

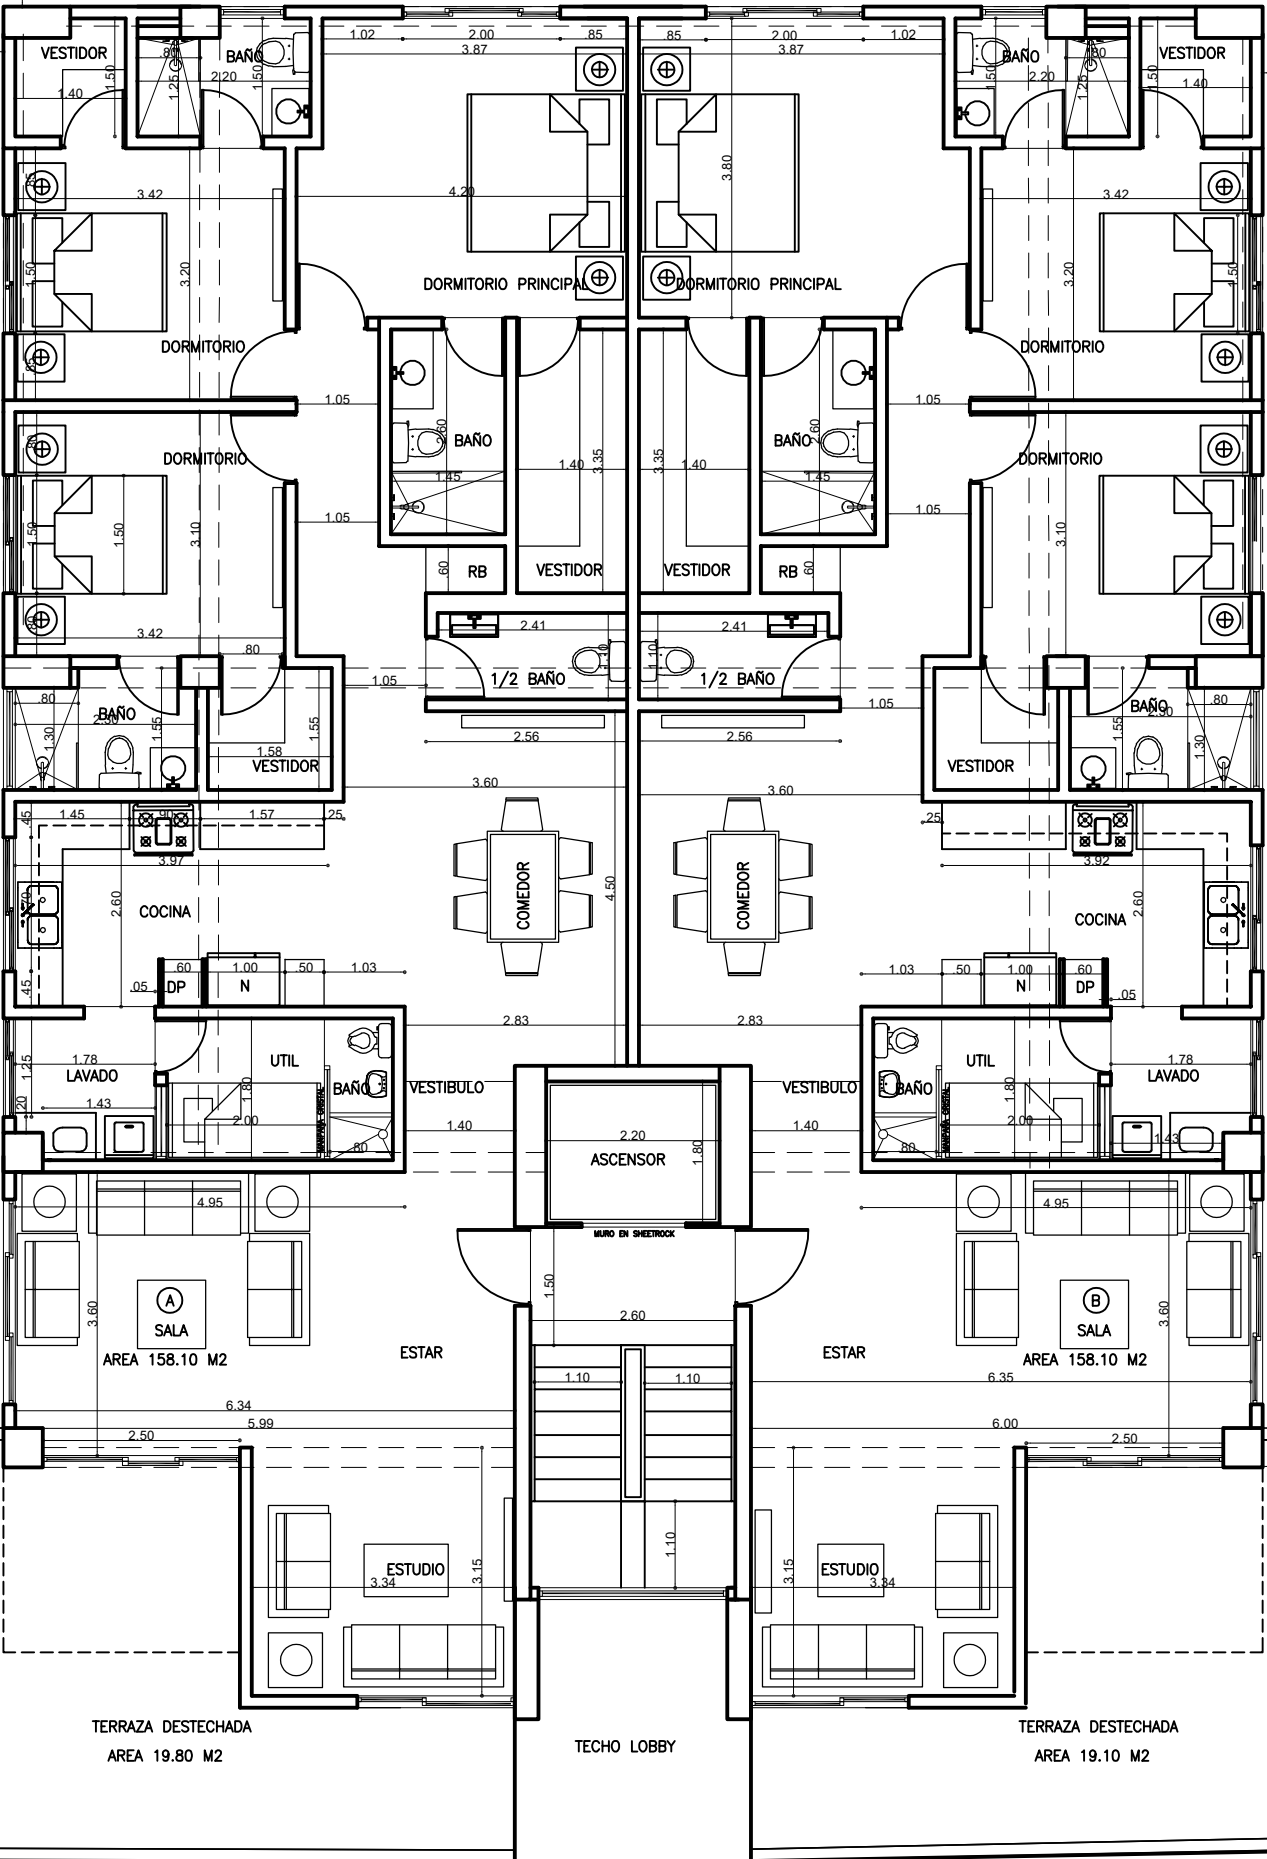

TERRAZA DESTECADA  
AREA 19.80 M2

TECHO LOBBY

TERRAZA DESTECADA  
AREA 19.10 M2

AREA 158.10 M2

AREA 158.10 M2

(A)  
SALA

(B)  
SALA

ESTUDIO  
3.34

ESTUDIO  
3.34

ASCENSOR

MURO EN SHEETROCK

VESTIBULO

VESTIBULO

LAVADO

LAVADO

UTIL

UTIL

COCINA

COCINA

COMEDOR

COMEDOR

BAÑO

BAÑO

1/2 BAÑO

1/2 BAÑO

DORMITORIO

DORMITORIO

DORMITORIO

DORMITORIO

DORMITORIO PRINCIPAL

DORMITORIO PRINCIPAL

VESTIDOR

VESTIDOR

BAÑO

BAÑO